



 EDILSIDER® MODULAR HOUSING Tel 0341 630.063 Fax 0341 641.165 E-mail info@edilsider.com Website www.edilsider.com	Oggetto N° 1 MODULO MOD."501" 2.40x5.83 mt Altezza interna (m) 2.70 Area totale (m²) 13.99 USO SPOGLIATOIO MAX 11 PERSONE		Rev.	Data	Dis/Aprr.
			00	30/10/17	-.-.
			01		
			02		
Disegno n. IT-SP1 Foglio 1.PIANTE		Scala 1:50	R.I. --		

Pianta con arredo

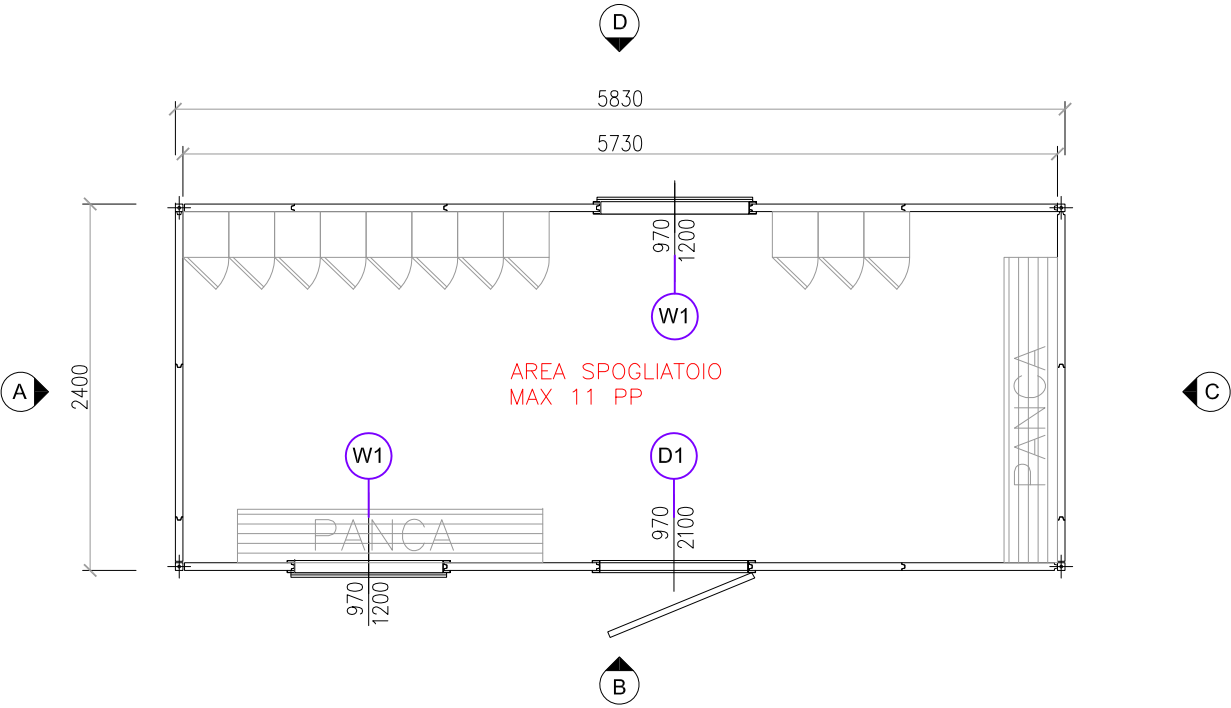

Pianta con impianti

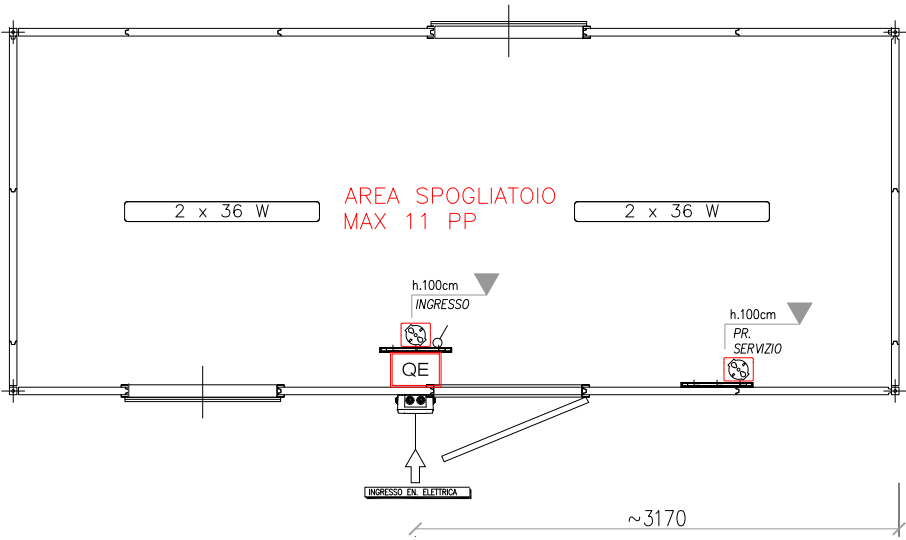

Dotazioni generali

TIPO	DESCRIZIONE	DOTAZIONI	QTA
W1	Fin. 970xh1200mm	Veneziana, zanzariera, vetro opaco	2
D1	Porta est. cieca 970xh2100mm	-	1

Simboli connessioni

SIMBOLO	DESCRIZIONE
	Tubo scarico acque grigie/scure – raccordo dritto in PVC, non filettato
	Tubo adduzione acqua – raccordo dritto in ottone, filettato maschio
	Ingresso linea elettrica – cassetta esterna stagna in PVC con morsetti

Dotazioni impiantistiche

Impianto elettrico

SIMBOLO	DESCRIZIONE	QTA
QE	Quadro elettrico a norme CEI	1
	Interruttore unipolare 10A	1
	Presca schuko 10/16A	2
2 x 36 W	Plafoniera con luce fluorescente 2x36W	2



EDILSIDER®
MODULAR HOUSING

Tel 0341 630.063
Fax 0341 641.165
E-mail info@edilsider.com
Website www.edilsider.com

Oggetto

N° 1 MODULO MOD."501" 2.40x5.83 mt
Altezza interna (m) 2.70
Area totale (m²) 13.99
USO SPOGLIATOIO MAX 11 PERSONE

Disegno n.

IT-SP1

Foglio
2.PROSPETTI-SEZIONE

Scala
1:50

R.I.
--

Rev.

Data
30/10/17


Dis/Apr.

00
01
02


--
--

--
--


Sezione tipica

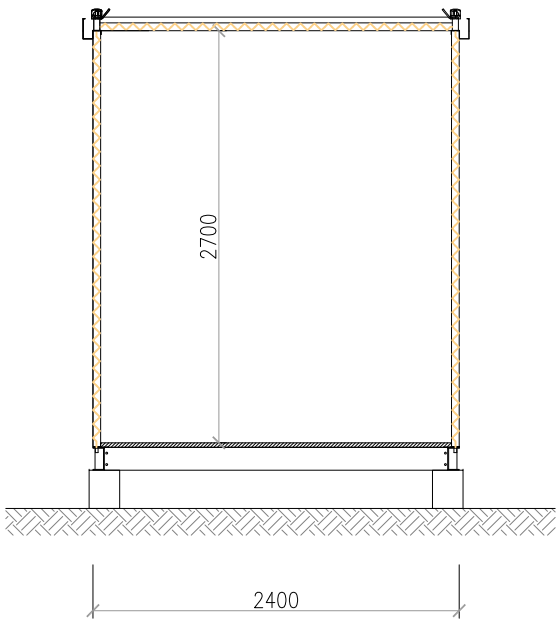


Prospetto A

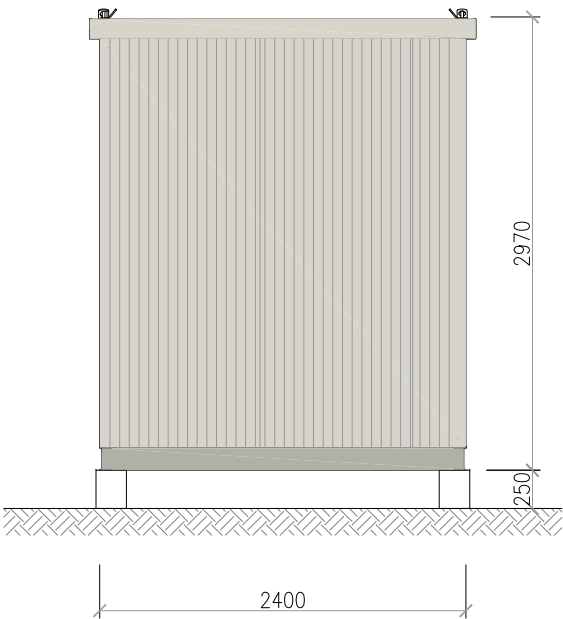


Prospetto B

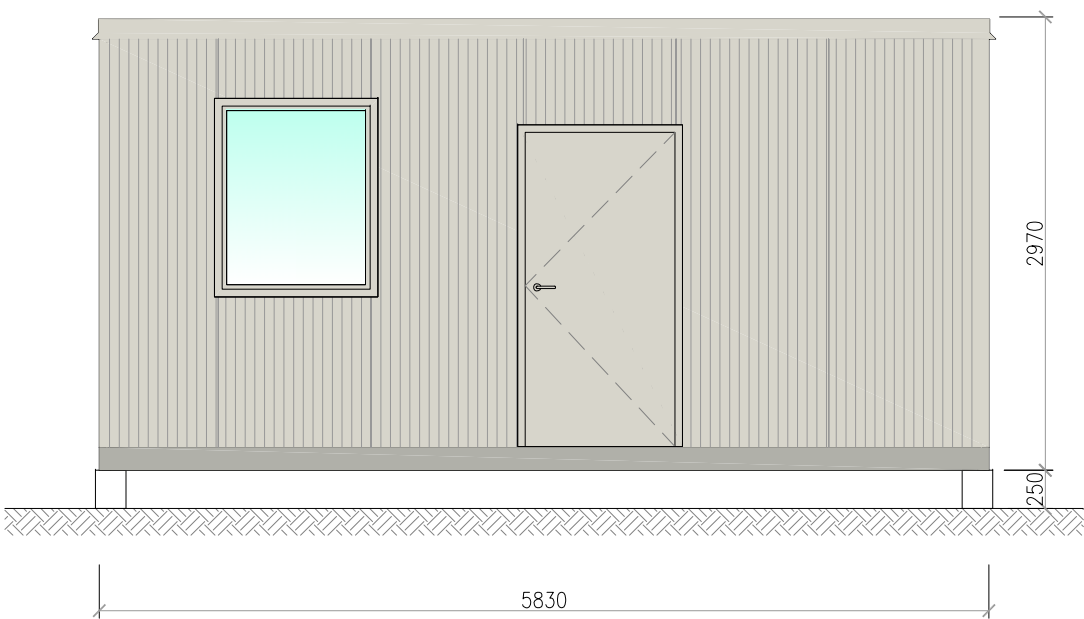

Prospetto C

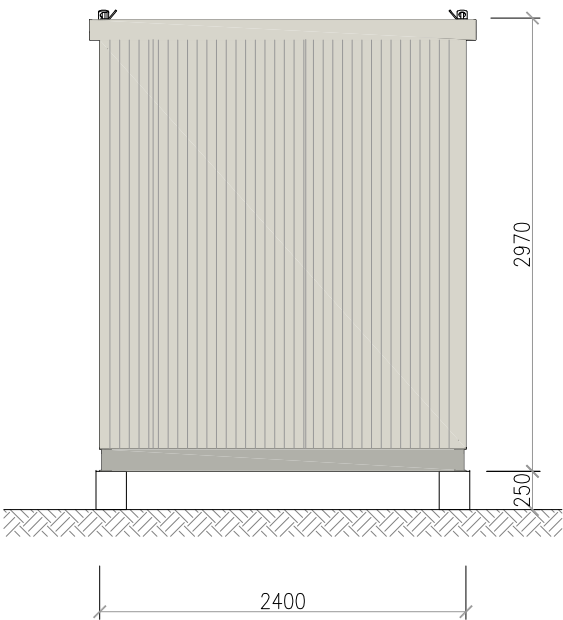

Prospetto D

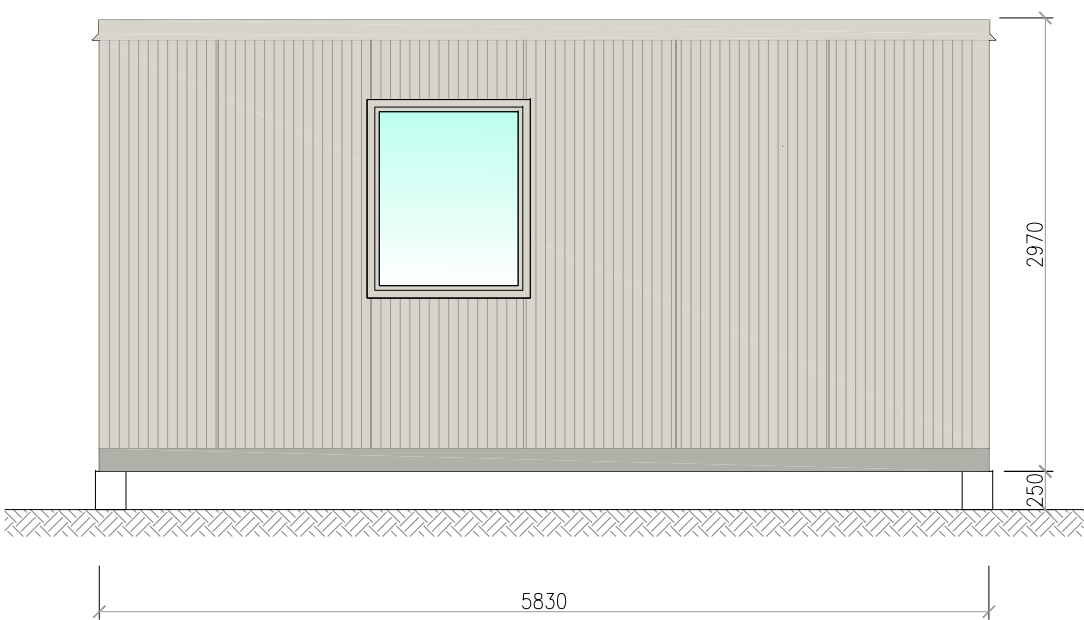

EDILSIDER® MODULAR HOUSING Tel 0341 630.063 Fax 0341 641.165 E-mail info@edilsider.com Website www.edilsider.com	Oggetto N° 1 MODULO MOD."501" 2.40x5.83 mt Altezza interna (m) 2.70 Area totale (m²) 13.99 USO SPOGLIATOIO MAX 11 PERSONE	Rev.	Data	Dis/Appr.
		00	30/10/17	-.-.
		01		
	Disegno n. <i>IT-SP1</i>	Foglio 3.COMPOSIZIONE	Scala 1:50	R.l. -- 02

COMPOSIZIONE INVOLUCRO

- STRUTTURA
- BASAMENTO: PROFILI PRESSOPIEGATI IN ACCIAIO ZINCATO
 - PILASTRI: TUBOLARI A SEZIONE QUADRATA
- PAVIMENTO
- TRAFILATO IN POLIETILENE RIGENERATO sp.30mm
 - RIVESTIMENTO IN TELO PVC sp.1.3mm autoposante
- PARETI
- PANNELLI SW CON ISOLAMENTO IN POLIURETANO (PUR) INIETTATO TRA DUE LAMIERE SP. 4/10, sp. 50mm
- TETTO
- PANNELLI SW CON ISOLAMENTO IN POLIURETANO (PUR) INIETTATO TRA DUE LAMIERE SP. 4/10, FINITURA SUPERIORE GRECATA sp. 50+40mm
- FINESTRE
- TELAIO APRIBILE IN ALLUMINIO ANODIZZATO COLORE ARGENTO, APERTURA A SPORGERE. TELAI0 FISSO IN ACCIAIO PREVERNICIATO COLORE BIANCO-GRIGIO
 - SPECCHIATURA: VETROCAMERA 4/10/4mm, VETRO OPACO
 - DOTAZIONI: VENEZIANA, ZANZARIERA
- PORTE ESTERNE
- TELAIO APRIBILE IN ALLUMINIO ANODIZZATO COLORE ARGENTO, APERTURA A 1 O 2 ANTE. TELAI0 FISSO IN ACCIAIO PREVERNICIATO COLORE BIANCO-GRIGIO
 - SPECCHIATURA: PANNELLO CIECO SW CON ISOLAMENTO IN POLIURETANO (PUR) INIETTATO TRA DUE LAMIERE SP. 4/10, sp.30mm OPPURE CON ANIMA IN POLISTIRENE.
- PORTE INTERNE
- TELAIO FISSO E APRIBILE IN ALLUMINIO ANODIZZATO PREVERNICIATO COLORE BIANCO, APERTURA A 1 ANTA.
 - SPECCHIATURA: PANNELLO TAMBURATO CIECO SW CON ISOLAMENTO IN POLISTIRENE INIETTATO TRA DUE LAMIERE SP. 4/10, sp.30mm

DOTAZIONI IMPIANTISTICHE


- IMP. ELETTRICO
- QE A NORMA CEI
 - DISTRIBUZIONE A VISTA IN TUBI DI PVC AUTOESTINGUENTE
 - PRESE 10/16A SCHUKO
 - INTERRUTTORI UNIPOLARI 10A
- QUANTITÀ E POSIZIONE ELEMENTI COME RIPORTATO A DISEGNO.

ACCESSORI BAGNO

ACC. BAGNO

ESCLUSO DALLA FORNITURA DI BASE. DISPONIBILE OPZIONALMENTE SU RICHIESTA.

Spaccato assonometrico e composizione involucro

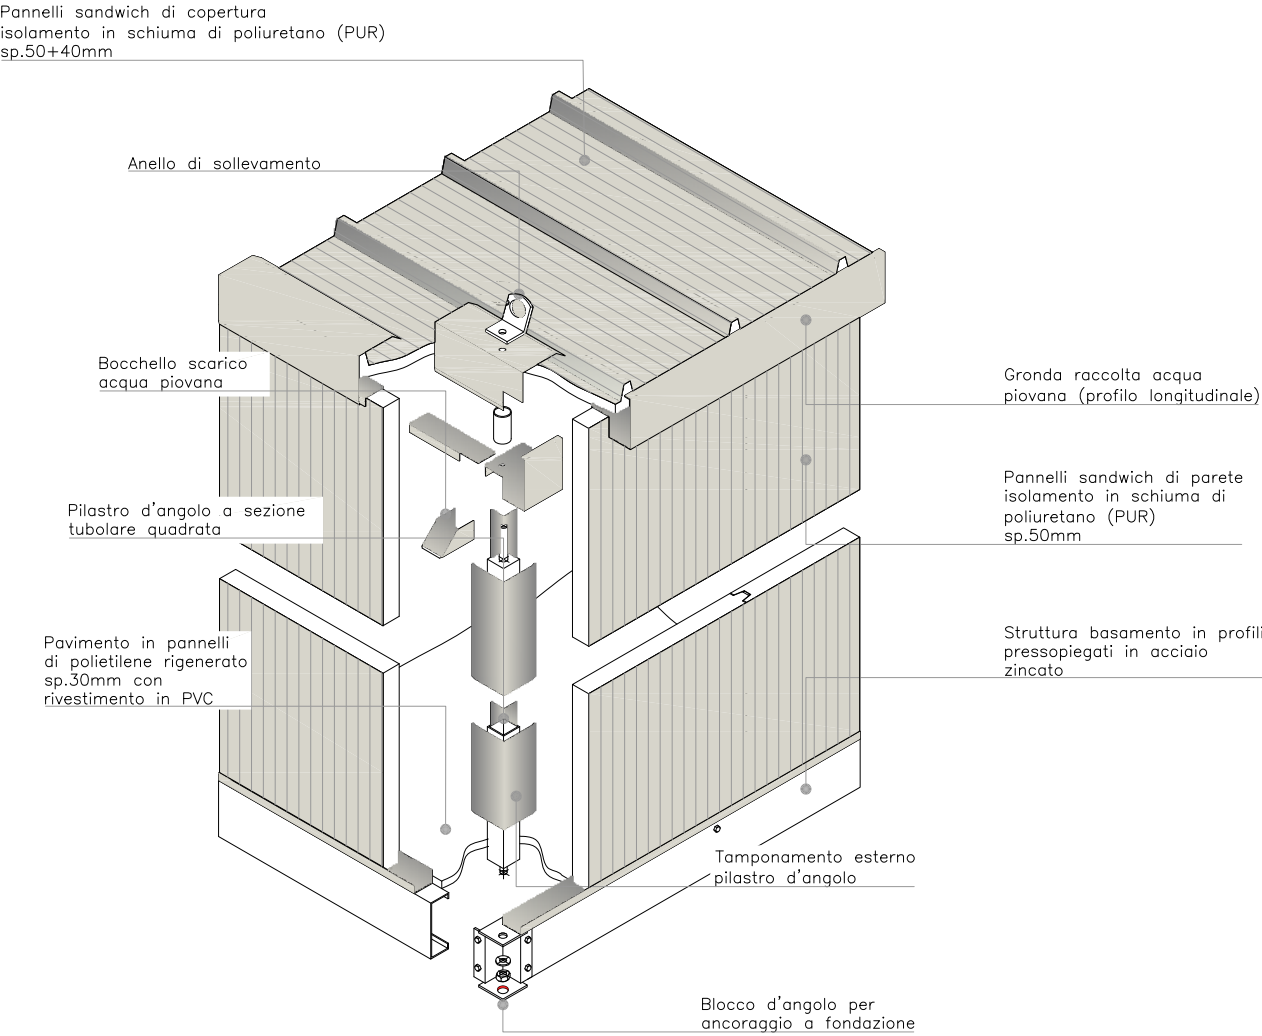

CARICHI DI PROGETTO

IL MODULO PREFABBRICATO È STATO DIMENSIONATO PER SOPPORTARE I SEGUENTI CARICHI DI PROGETTO:

PAVIMENTO

- CARICO DISTRIBUITO MAX 250KG/MQ

COPERTURA

- CARICO DISTRIBUITO MAX 150KG/MQ

PARETE

- AZIONE VENTO MAX 100KM/H

QUALORA VI FOSSE RICHIESTA DI SOPPORTARE CARICHI MAGGIORI, IL NS UFFICIO TECNICO PRODURRÀ UN PROGETTO DEDICATO.

FONDAZIONI

L'INGEGNERIA E LA REALIZZAZIONE DELLE FONDAZIONI È A CARICO DEL CLIENTE SULLA BASE DELLE INDICAZIONI FORNITE DA EDILSIDER.

FONDAZIONE TIPICA
PLINTI IN CLS DIM.250x250xh250 MIN. RCK 25/30.
SI PRESCRIVE SQUADRATURA E LIVELLATURA DEI PLINTI ONDE OTTENERE UN ALLINEAMENTO OTTIMALE E CORRETTA APERTURA DEI SERRAMENTI.

ANCORAGGI A FONDAZIONE

AI 4 PLINTI ANGOLI, CON TASSELLI MECCANICI M12.

SCHEMA PLINTI

