



Oggetto	N° 1 MODULO MOD."501" 2.40x8.29 mt	Rev.	00	Data	30/10/17	Dis/Aprr.	-.-.
	Altezza interna (m) 2.70		01				
	Area totale (m ²) 19.9		02				
USO	REFETTORIO 15/16 POSTI	Scala	1:50	R.I.	---		
Disegno n.	IT-RF2 Foglio 1.PIANTE						

Pianta con arredo

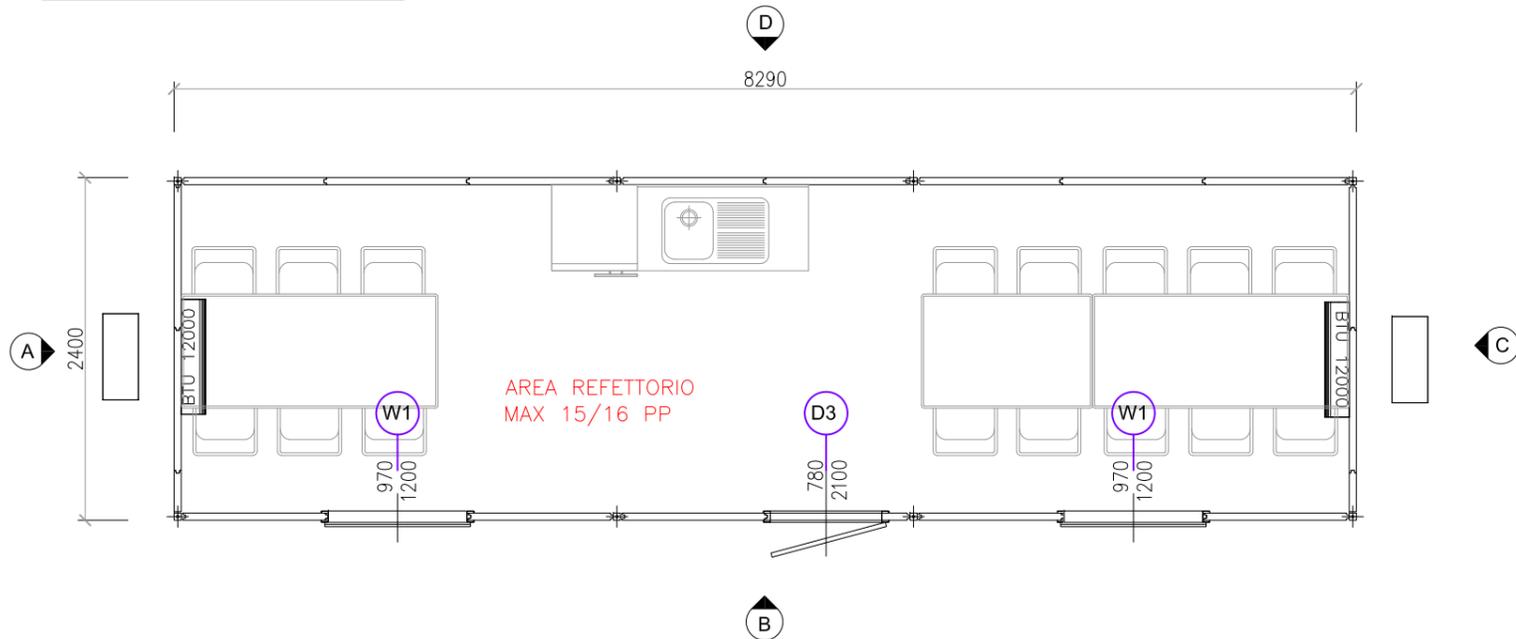

Pianta con impianti

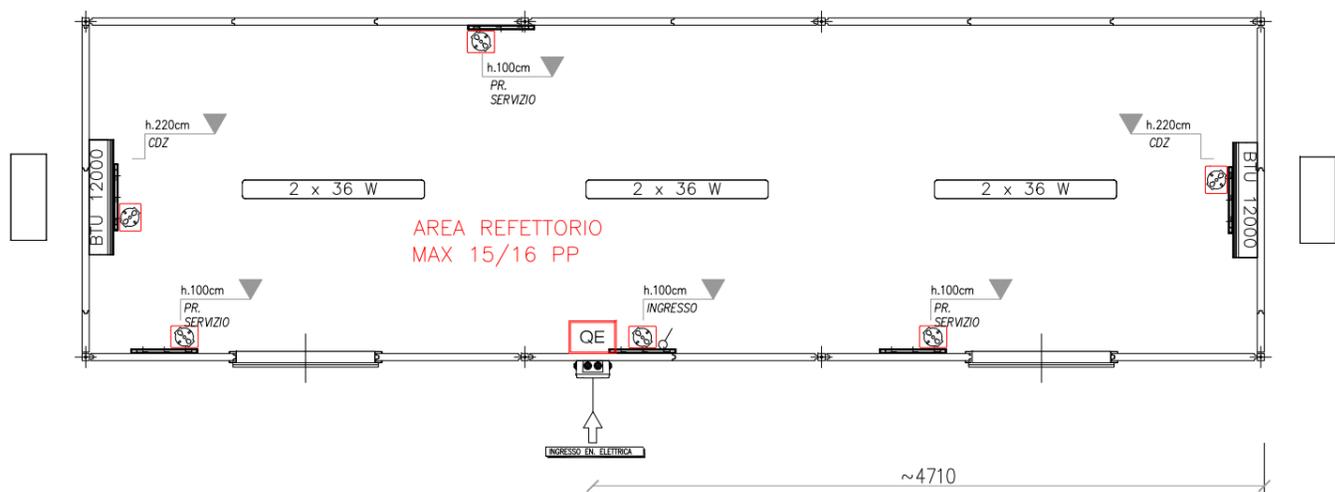

Dotazioni generali

TIPO	DESCRIZIONE	DOTAZIONI	QTÀ
W1	Fin. 970xh1200mm	Veneziana, zanzariera	2
D3	Porta est. cieca 780xh2100mm	-	1

Simboli connessioni


SIMBOLO	DESCRIZIONE
	Tubo scarico acque grigie/scure - raccordo dritto in PVC, non filettato
	Tubo adduzione acqua - raccordo dritto in ottone, filettato maschio
	Ingresso linea elettrica - cassetta esterna stagna in PVC con morsetti

Dotazioni impiantistiche


Impianto elettrico

SIMBOLO	DESCRIZIONE	QTÀ
QE	Quadro elettrico a norme CEI	1
	Interruttore unipolare 10A	1
	Presa schuko 10/16A	4
2 x 36 W	Plafoniera con luce fluorescente 2x36W	3
	Condizionatore split 12.000 BTU/h	2


Sezione tipica

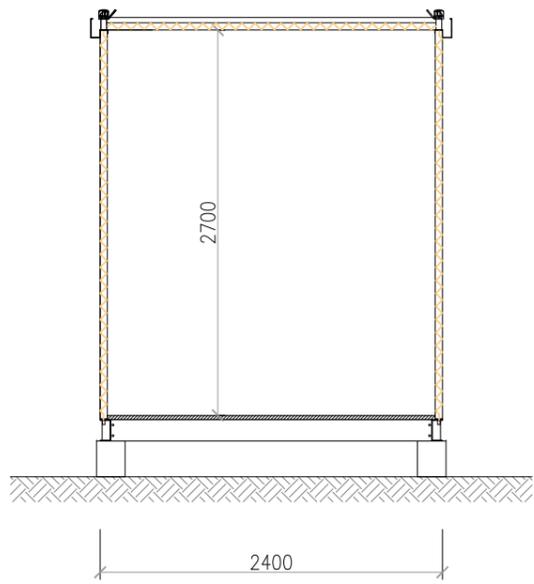


Prospetto A

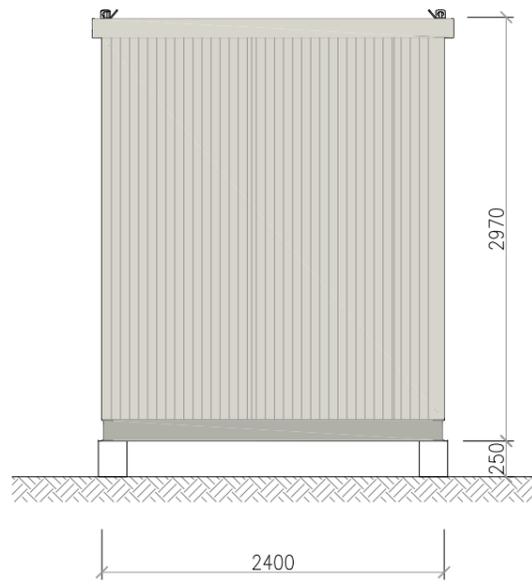


Prospetto B

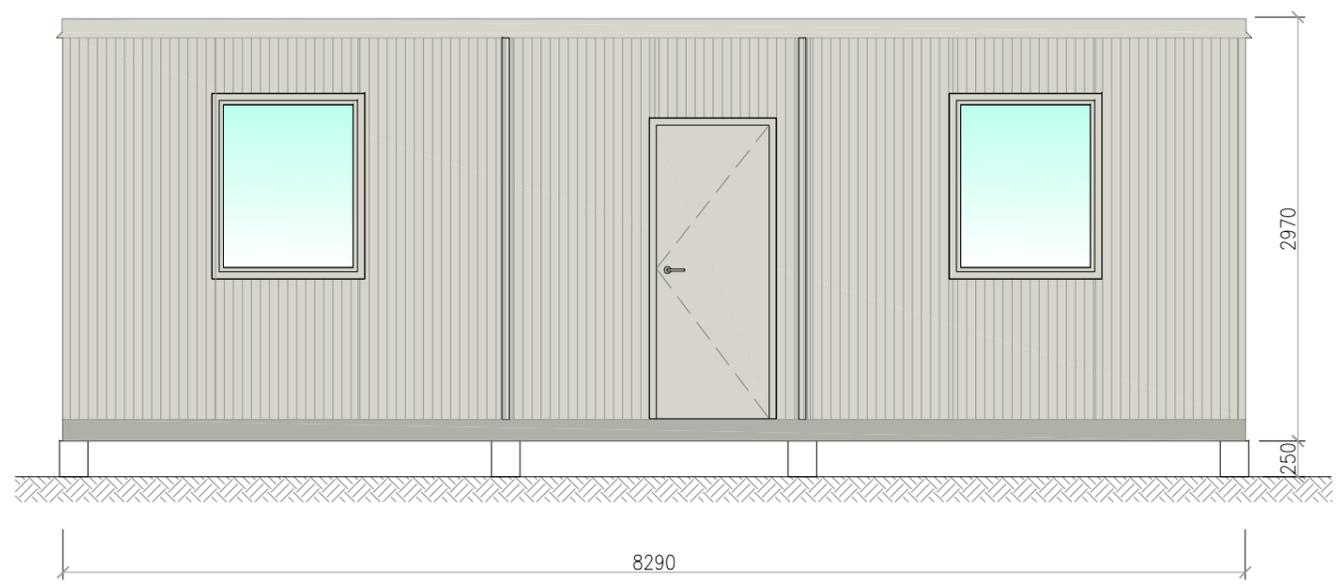

Prospetto C

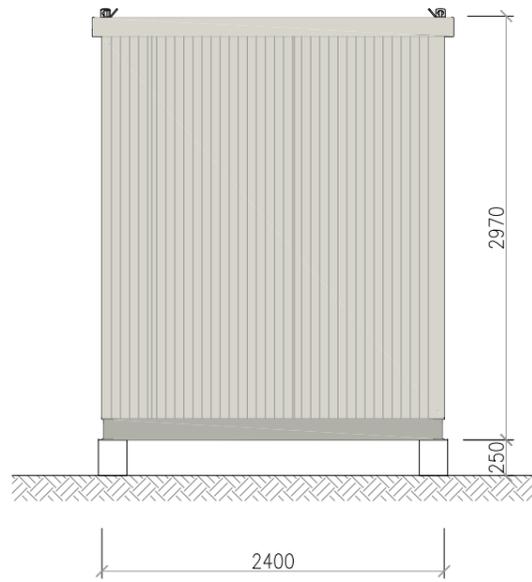

Prospetto D

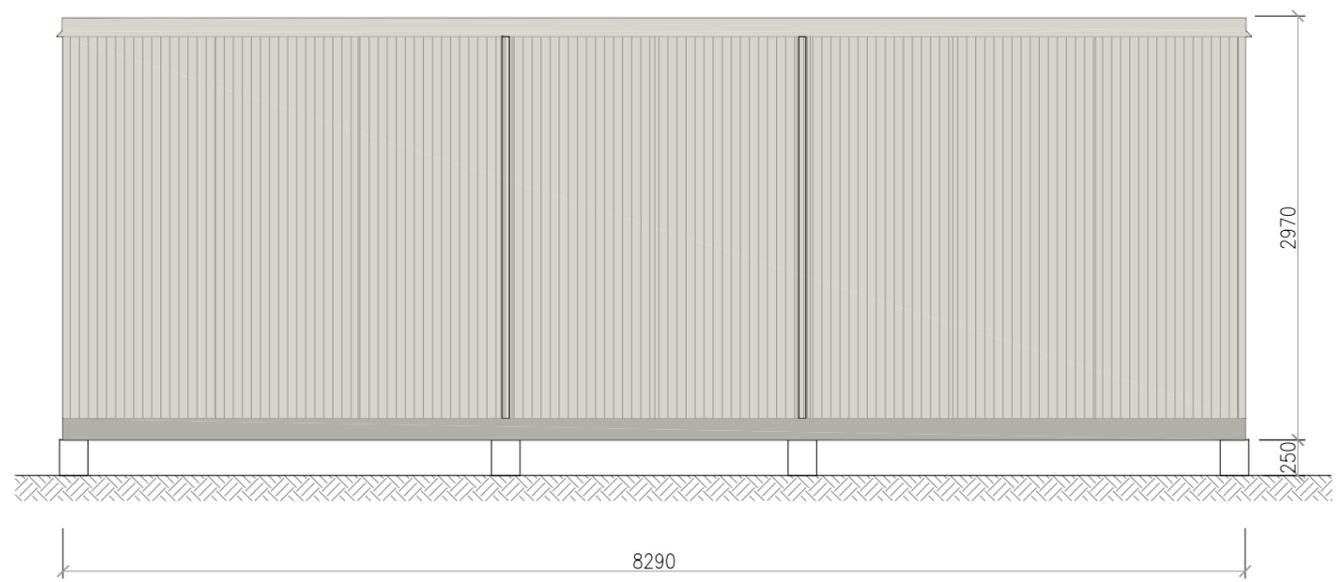

Oggetto	N° 1 MODULO MOD."501" 2.40x8.29 mt		
	Altezza interna (m)	2.70	
	Area totale (m ²)	19.9	
USO	REFETTORIO 15/16 POSTI		
Disegno n.	IT-RF2	Foglio 3.COMPOSIZIONE	Scala
			1:50
			R.I.
			02

COMPOSIZIONE INVOLUCRO

- STRUTTURA**
- BASAMENTO: PROFILI PRESSOPIEGATI IN ACCIAIO ZINCATO
 - PILASTRI: TUBOLARI A SEZIONE QUADRATA
- PAVIMENTO**
- TRAFILATO IN POLIETILENE RIGENERATO sp.30mm
 - RIVESTIMENTO IN TELO PVC sp.1.3mm autoposante
- PARETI**
- PANNELLI SW CON ISOLAMENTO IN POLIURETANO (PUR) INIETTATO TRA DUE LAMIERE SP. 4/10, sp. 50mm
- TETTO**
- PANNELLI SW CON ISOLAMENTO IN POLIURETANO (PUR) INIETTATO TRA DUE LAMIERE SP. 4/10, FINITURA SUPERIORE GRECATA sp. 50+40mm
- FINESTRE**
- TELAIO FISSO E APRIBILE IN ALLUMINIO ANODIZZATO COLORE ARGENTO, APERTURA A SPORGERE. CONTROTELAIO IN ACCIAIO PREVERNICIATO COLORE BIANCO-GRIGIO.
 - SPECCHIATURA: VETROCAMERA 4/10/4mm (locali operativi)
 - DOTAZIONI: VENEZIANA E ZANZARIERA
- PORTE ESTERNE**
- TELAIO FISSO E APRIBILE IN ALLUMINIO ANODIZZATO COLORE ARGENTO, APERTURA A 1 O 2 ANTE. CONTROTELAIO IN ACCIAIO PREVERNICIATO COLORE BIANCO-GRIGIO.
 - SPECCHIATURA: PANNELLO CIECO SW CON ISOLAMENTO IN POLIURETANO (PUR) INIETTATO TRA DUE LAMIERE SP. 4/10, sp.30mm OPPURE CON ANIMA IN POLISTIRENE.
- PORTE INTERNE**
- TELAIO FISSO E APRIBILE IN ALLUMINIO ANODIZZATO PREVERNICIATO COLORE BIANCO, APERTURA A 1 ANTA.
 - SPECCHIATURA: PANNELLO TAMBURATO CIECO SW CON ISOLAMENTO IN POLISTIRENE INIETTATO TRA DUE LAMIERE SP. 4/10, sp.30mm

DOTAZIONI IMPIANTISTICHE

- IMP. ELETTRICO**
- QE A NORMA CEI
 - DISTRIBUZIONE A VISTA IN TUBI DI PVC AUTOESTINGUENTE
 - PRESE 10/16A SCHUKO
 - INTERRUTTORI UNIPOLARI 10A
- QUANTITÀ E POSIZIONE ELEMENTI COME RIPORTATO A DISEGNO.
- IMP. CONDIZION.**
- CONDIZIONATORI MONOSPLIT, FUNZIONAMENTO CALDO/FREDDO CON POMPA DI CALORE, TECNOLOGIA INVERTER
 - UNITÀ INTERNA FISSATA A PARETE SOPRA FINESTRA, UNITÀ ESTERNA STAFFATA A PARETE CON SUPPORTI METALLICI
 - TUBAZIONI IN RAME
 - GUAINA IN PVC SCARICO CONDENSA Ø16MM


QUANTITÀ E POSIZIONE ELEMENTI COME RIPORTATO A DISEGNO.

ARREDO E ACCESSORI

ARREDO ESCLUSO DALLA FORNITURA DI BASE. DISPONIBILE OPZIONALMENTE SU RICHIESTA.

Spaccato assonometrico e composizione involucro

Pannelli sandwich di copertura
isolamento in schiuma di poliuretano (PUR)
sp.50+40mm

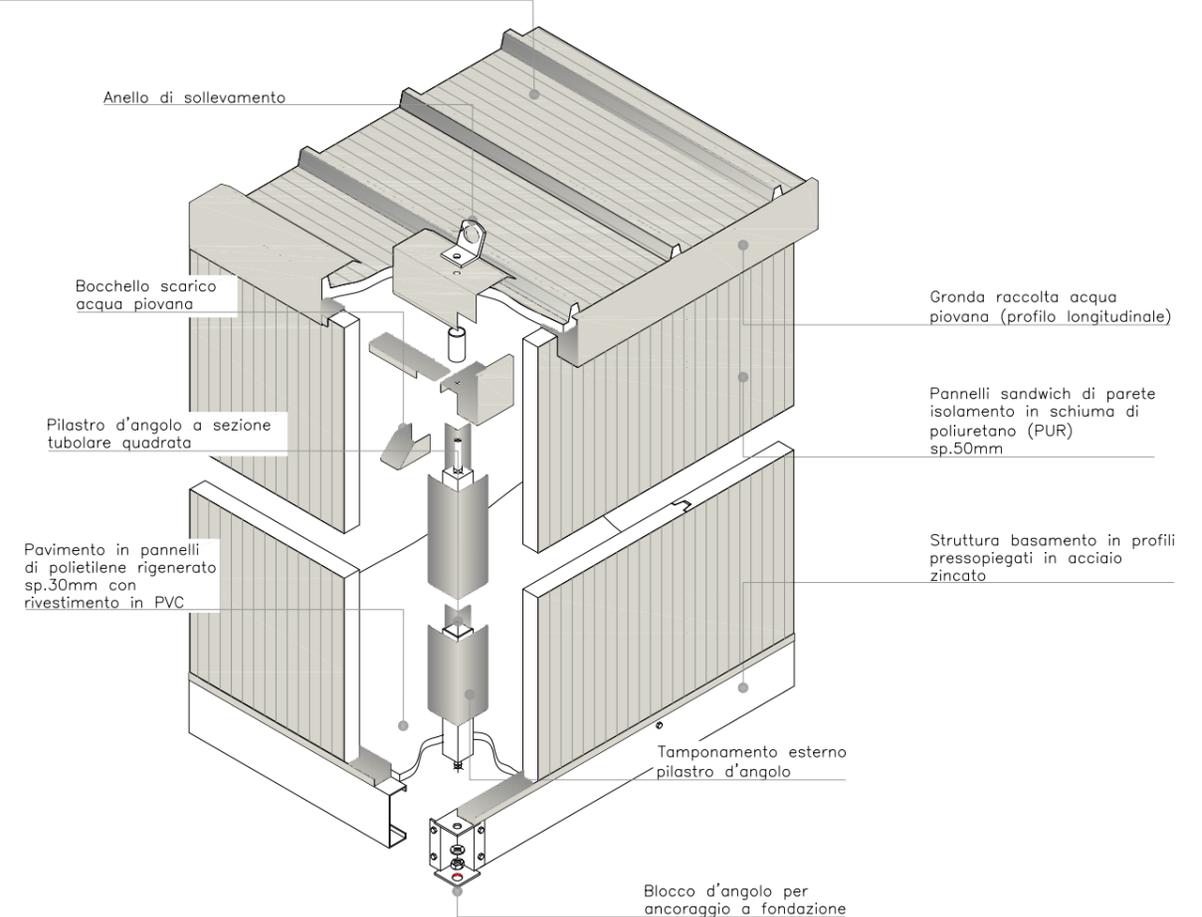

CARICHI DI PROGETTO

IL MODULO PREFABBRICATO È STATO DIMENSIONATO PER SOPPORTARE I SEGUENTI CARICHI DI PROGETTO:

- PAVIMENTO** • CARICO DISTRIBUITO MAX 250KG/MQ
COPERTURA • CARICO DISTRIBUITO MAX 150KG/MQ
PARETE • AZIONE VENTO MAX 100KM/H

QUALORA VI FOSSE RICHIESTA DI SOPPORTARE CARICHI MAGGIORI, IL NS UFFICIO TECNICO PRODURRÀ UN PROGETTO DEDICATO.

FONDAZIONI

L'INGEGNERIA E LA REALIZZAZIONE DELLE FONDAZIONI È A CARICO DEL CLIENTE SULLA BASE DELLE INDICAZIONI FORNITE DA EDILSIDER.

FONDAZIONE TIPICA
 PLINTI IN CLS DIM.250x250xh250 MIN. RCK 25/30.
 SI PRESCRIVE SQUADRATURA E LIVELLATURA DEI PLINTI ONDE OTTENERE UN ALLINEAMENTO OTTIMALE E CORRETTA APERTURA DEI SERRAMENTI.

ANCORAGGI A FONDAZIONE

AI 4 PLINTI ANGOLI, CON TASSELLI MECCANICI M12.

SCHEMA PLINTI

